
Изолированная мачта молниеприемника L=3м EKF ilp-13000

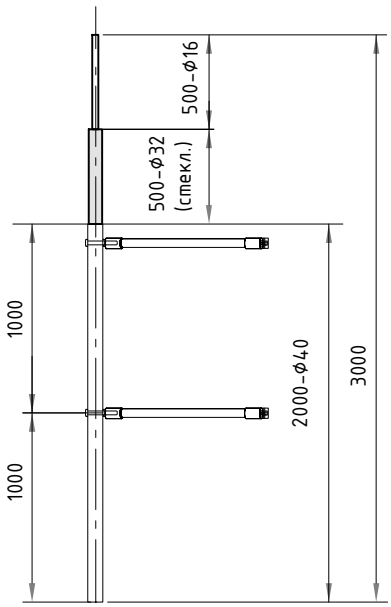


Штанги для крепления токоотвода в комплект поставки не входят

Артикул	Размеры, мм				
	Алюмин.ф16	Труба стеклопл. ф32	Труба нерж. ф32	Труба нерж. ф40	Комплект нерж болт М8*65 и гайка М8
ilp-13000	500	500	-	2000	2

Изм	Лист	N° докум.	Подпись	Дата			
Разраб.					Изолированная мачта молниеприемника L=3м EKF ilp-13000	Стадия	Лист	Листов
Пров.								
Н.контр.								
Утвердил								

Формат А4

Изолированная мачта молниеприемника L=4м EKF ilp-14000

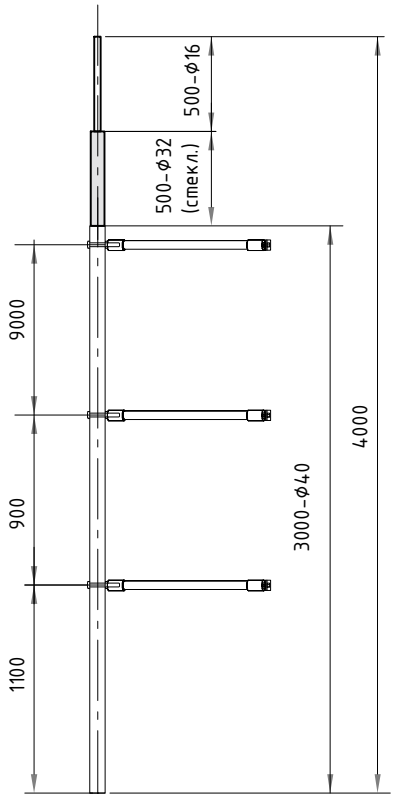


Штанги для крепления токоотвода в комплект поставки не входят

Артикул	Размеры, мм				
	Алюмин.ф16	Труба стеклопл. ф32	Труба нерж. ф32	Труба нерж. ф40	Комплект нерж болт М8*65 и гайка М8
ilp-14000	500	500	-	3000	3

Изм	Лист	N° докум.	Подпись	Дата			
Разраб.					Изолированная мачта молниеприемника L=4м EKF ilp-14000	Стадия	Лист	Листов
Пров.								
Н.контр.								
Утвердил								

Формат А4

Изолированная мачта молниеприемника L=5м EKF ilp-15000

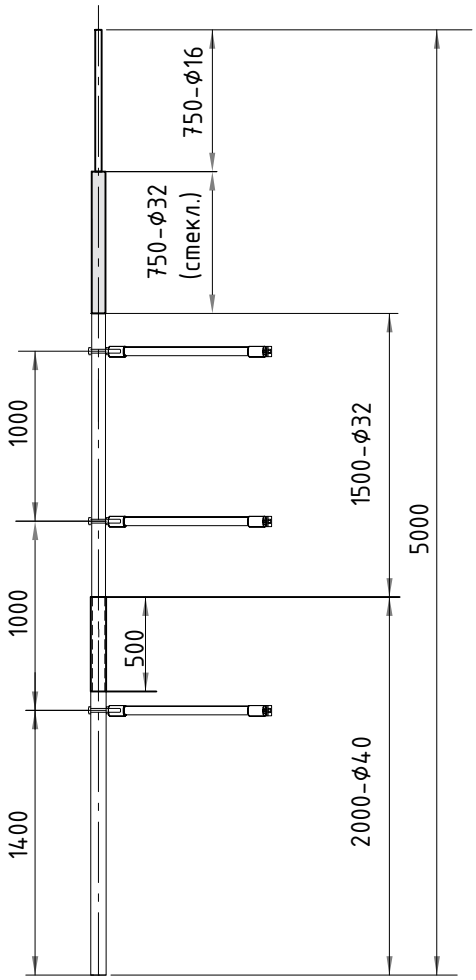


Штанги для крепления токоотвода в комплект поставки не входят

Артикул	Размеры, мм				
	Алюмин.ф16	Труба стеклопл. ф32	Труба нерж. ф32	Труба нерж. ф40	Комплект нерж болт М8*65 и гайка М8
ilp-15000	750	750	2000	2000	3

Изм	Лист	N° докум.	Подпись	Дата			
Разраб.					Изолированная мачта молниеприемника L=5м EKF ilp-15000	Стадия	Лист	Листов
Пров.								
Н.контр.								
Утвердил								

Формат А4

Изолированная мачта молниеприемника L=6м EKF ilp-16000

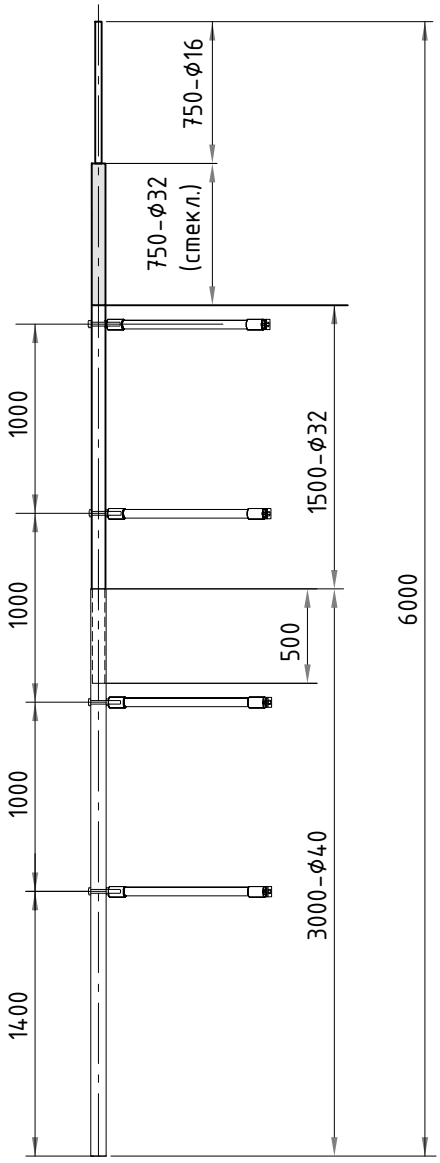


Штанги для крепления токоотвода в комплект поставки не входят

Артикул	Размеры, мм				
	Алюмин.ф16	Труба стеклопл. ф32	Труба нерж. ф32	Труба нерж. ф40	Комплект нерж болт М8*65 и гайка М8
ilp-16000	750	750	2000	3000	4

Изм	Лист	N° докум.	Подпись	Дата			
Разраб.					Изолированная мачта молниеприемника L=6м EKF ilp-16000	Стадия	Лист	Листов
Пров.								
Н.контр.								
Утвердил								

Формат А4

Изолированная мачта молниеприемника L=7м EKF ilp-17000

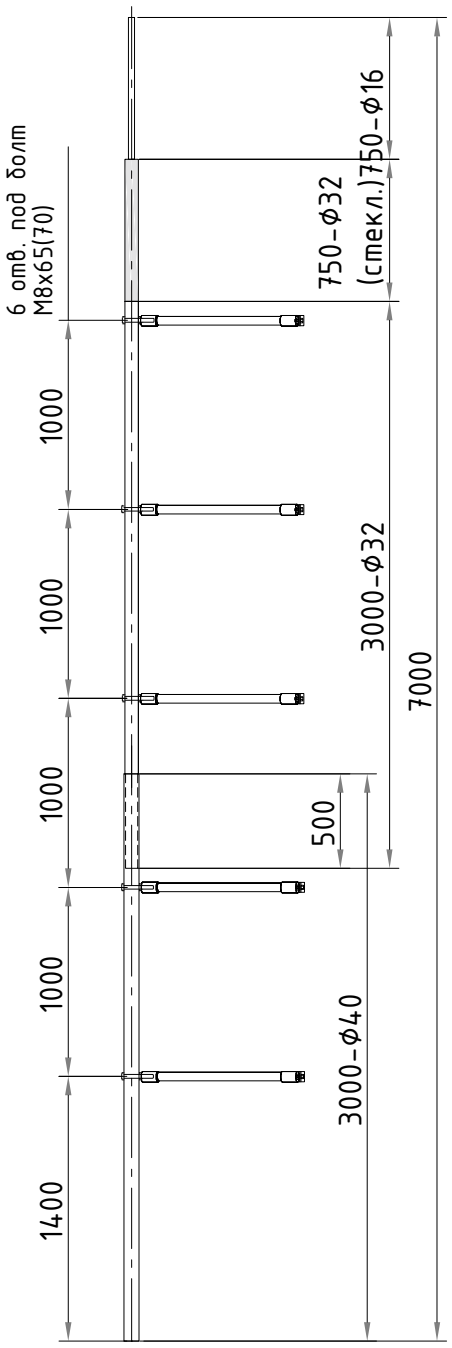


Штанги для крепления токоотвода в комплект поставки не входят

Артикул	Размеры, мм				
	Алюмин.ф16	Труба стеклопл. ф32	Труба нерж. ф32	Труба нерж. ф40	Комплект нерж болт M8*65 и гайка M8
ilp-17000	750	750	3000	3000	5

Изм	Лист	N° докум.	Подпись	Дата			
Разраб.					Изолированная мачта молниеприемника L=7м EKF ilp-17000	Стадия	Лист	Листов
Пров.								
Н.контр.								
Утвердил								

Формат А4

Изолированная мачта молниеприемника L=8м EKF ilp-18000

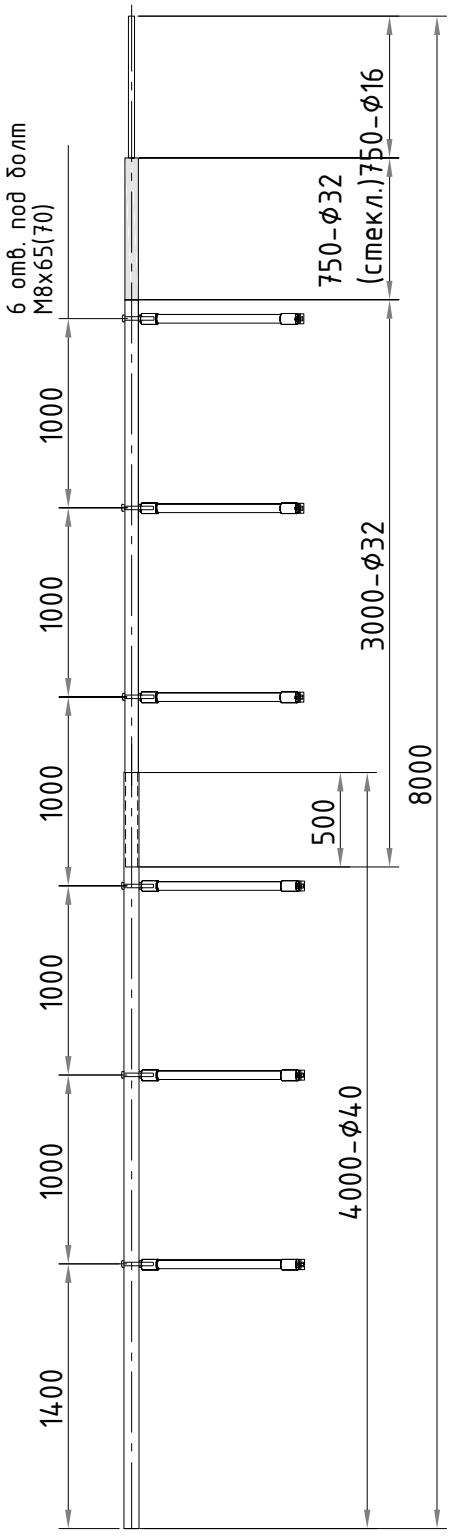

Штанги для крепления токоотвода в комплект поставки не входят


Артикул	Размеры, мм				
	Алюмин.ф16	Труба стеклопл. ф32	Труба нерж. ф32	Труба нерж. ф40	Комплект нерж болт M8*65 и гайка M8
ilp-18000	750	750	3000	4000	6

Изм	Лист	N° докум.	Подпись	Дата

Разраб.			Изолированная мачта молниеприемника L=8м EKF ilp-18000	Стадия	Лист	Листов
Пров.						
Н.контр.						
Утвердил						

Формат А4

Изолированная мачта молниеприемника L=10м EKF ilp-110000

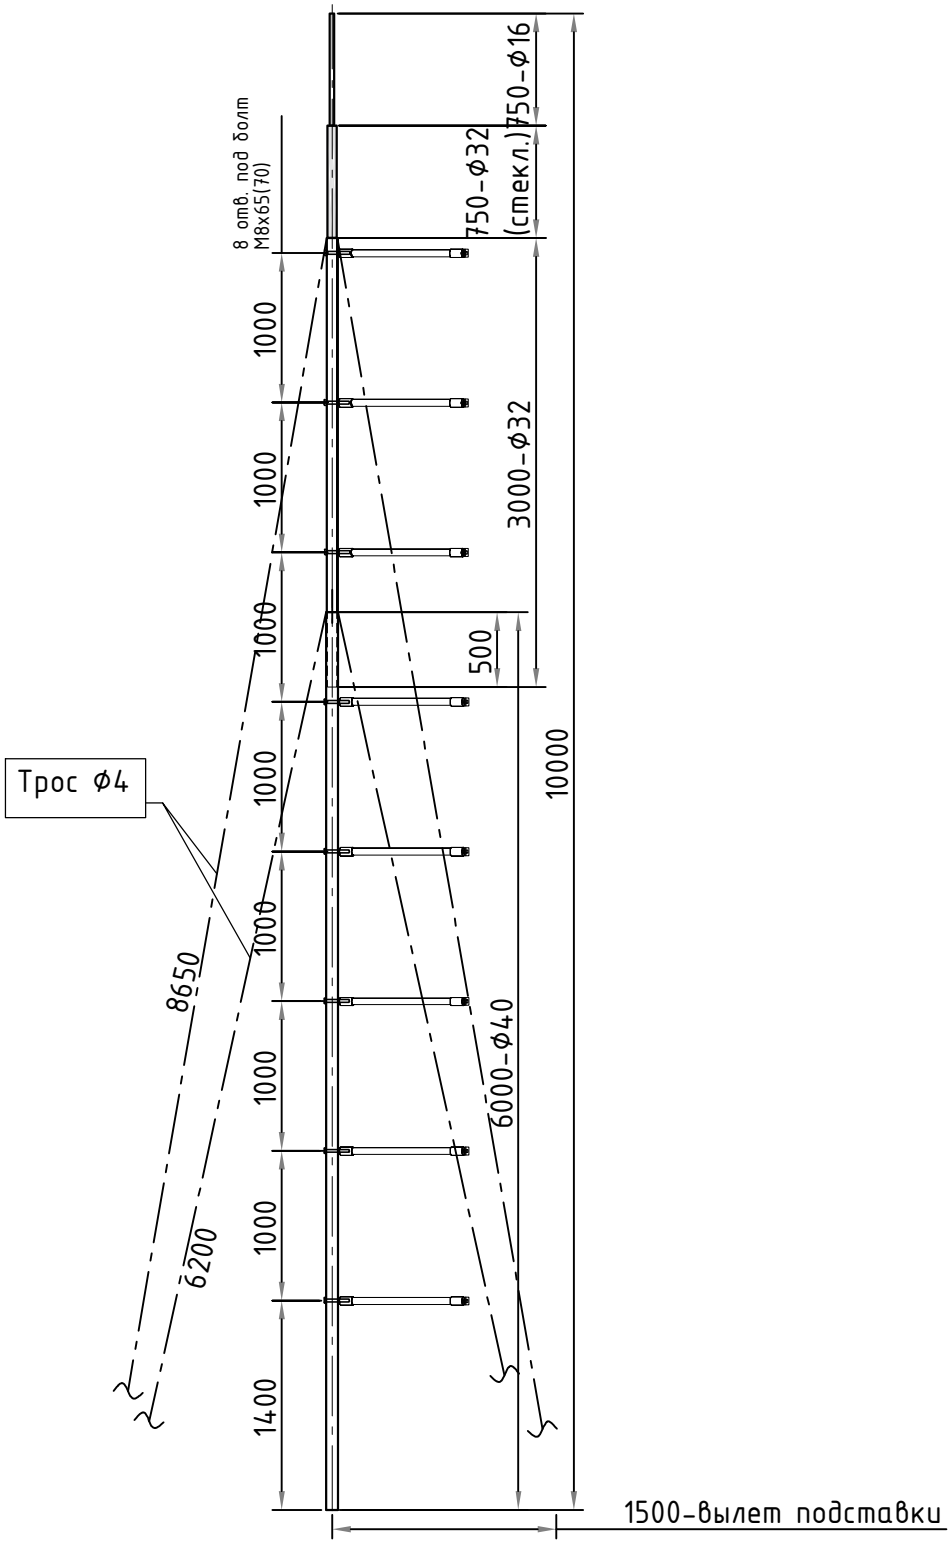


Артикул	Размеры, мм				
	Алюмин.ф16	Труба стеклопл. ф32	Труба нерж. ф32	Труба нерж. ф40	Комплект нерж болт M8*65 и гайка M8
ilp-110000	750	750	3000	6000	8

Изм	Лист	N° докум.	Подпись	Дата			
Разраб.					Изолированная мачта молниеприемника L=10м EKF ilp-110000	Стадия	Лист	Листов
Пров.								
Н.контр.								
Утвердил								

Формат А4

Заземление изолированного токоотвода EKF

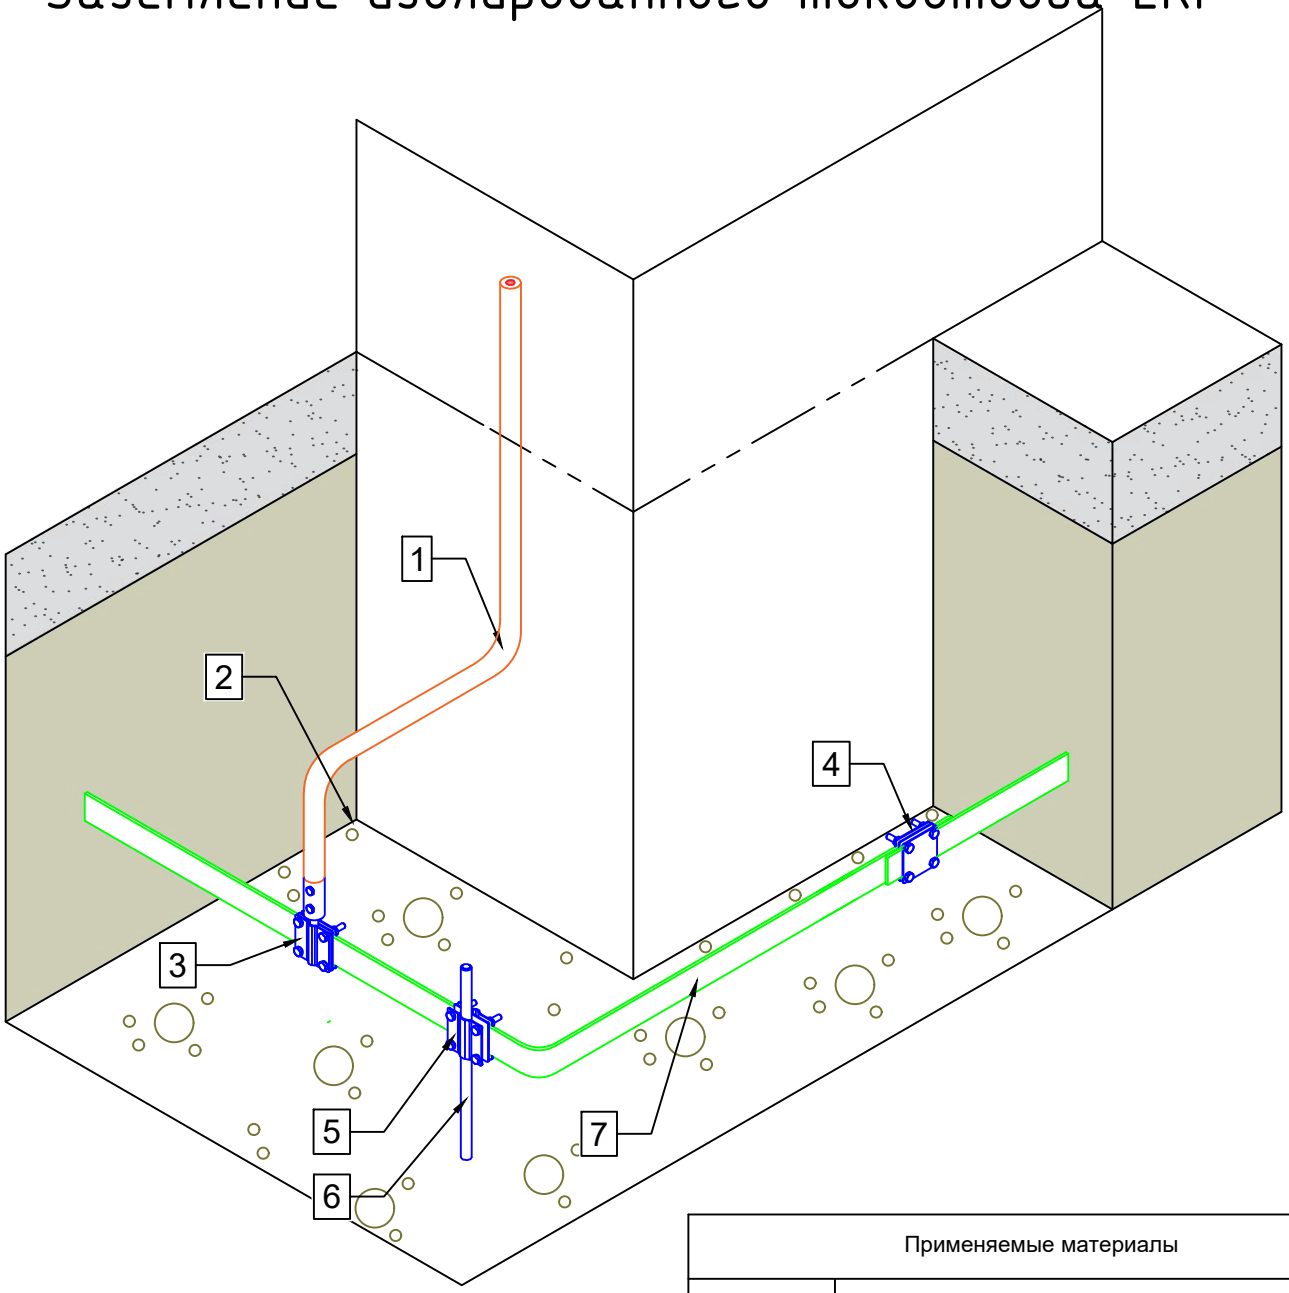


Применяемые материалы	
№П.П	Наименование
1	Изолированный токоотвод
2	Наконечник для подключения изолированного токоотвода
3	Зажим полоса 40 - прут Ø8-10 (3 пластины 70х70мм)
4	Зажим полоса 40 - полоса 40 (3 пластины 70х70мм)
5	Зажим штырь-полоса-прут HZ EKF
6	Вертикальный заземлитель HZ EKF
7	полоса 4х40; 4х25; 5х40

Изм	Лист	N° докум.	Подпись	Дата			
Разраб.					Заземление изолированного токоотвода EKF	Стадия	Лист	Листов
Пров.								
Н.контр.								
Утвердил								

Формат А4

Изолированный токоотвод

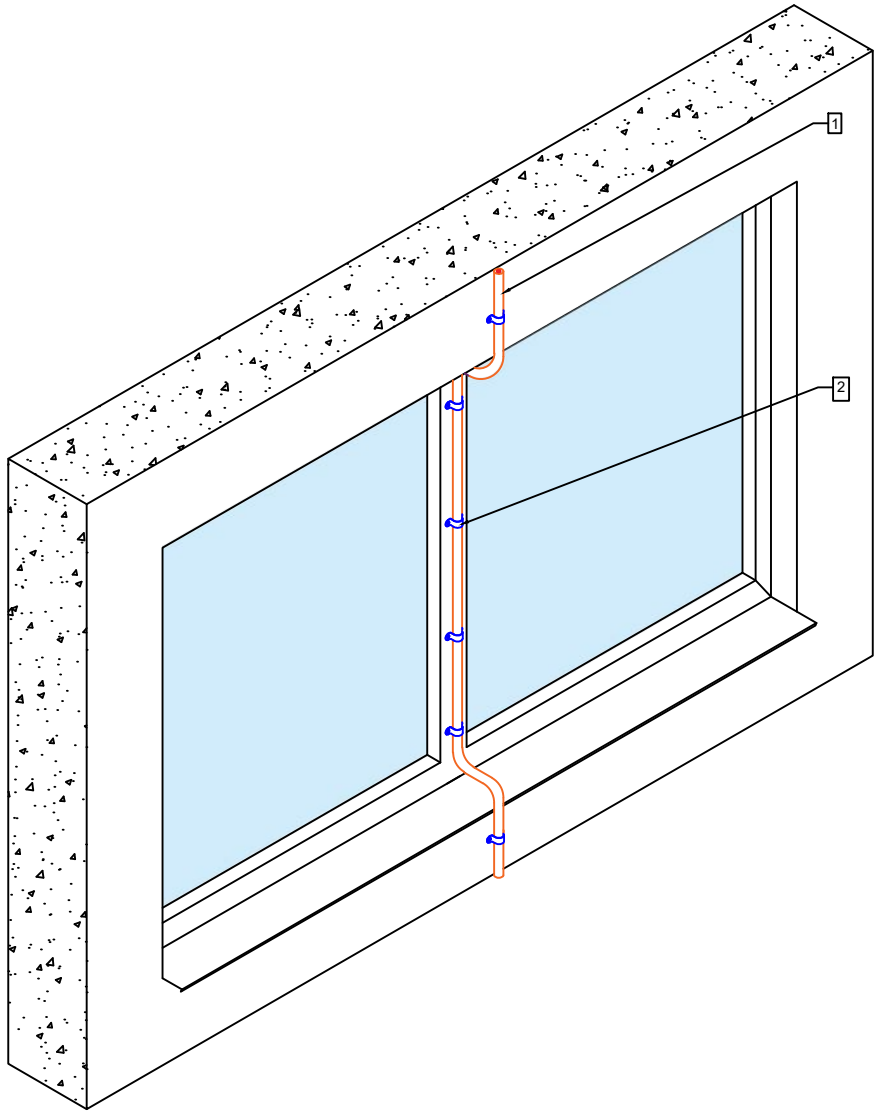


Применяемые материалы	
№П.П	Наименование
1	Изолированный токоотвод: ilp-c9035-100, ilp-c9035-25, ilp-c9035-10
2	Двухлапковая скоба Ø19-20мм

Изм	Лист	N° докум.	Подпись	Дата			
Разраб.					Изолированный токоотвод	Стадия	Лист / Листов
Пров.							
Н.контр.							
Утвердил							

Формат А4

Изолированный токоотвод с использованием изолированных штанг

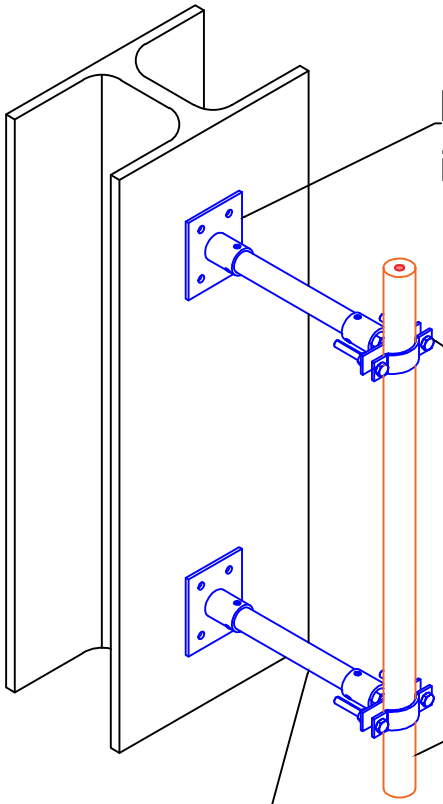

Пластина монтажная:
ilp-05007

Держатель:
ilp-05006


Изолированный токоотвод:
ilp-c9035-100
ilp-c9035-25
ilp-c9035-10

Изолированная штанга:
ilp-05250
ilp-05500
ilp-05750

Изм	Лист	N° докум.	Подпись	Дата			
Разраб.					Изолированный токоотвод с использованием изолированных штанг	Стадия	Лист	Листов
Пров.								
Н.контр.							
Утвердил							

Формат А4

Изолированная мачта с изолированным токоотводом

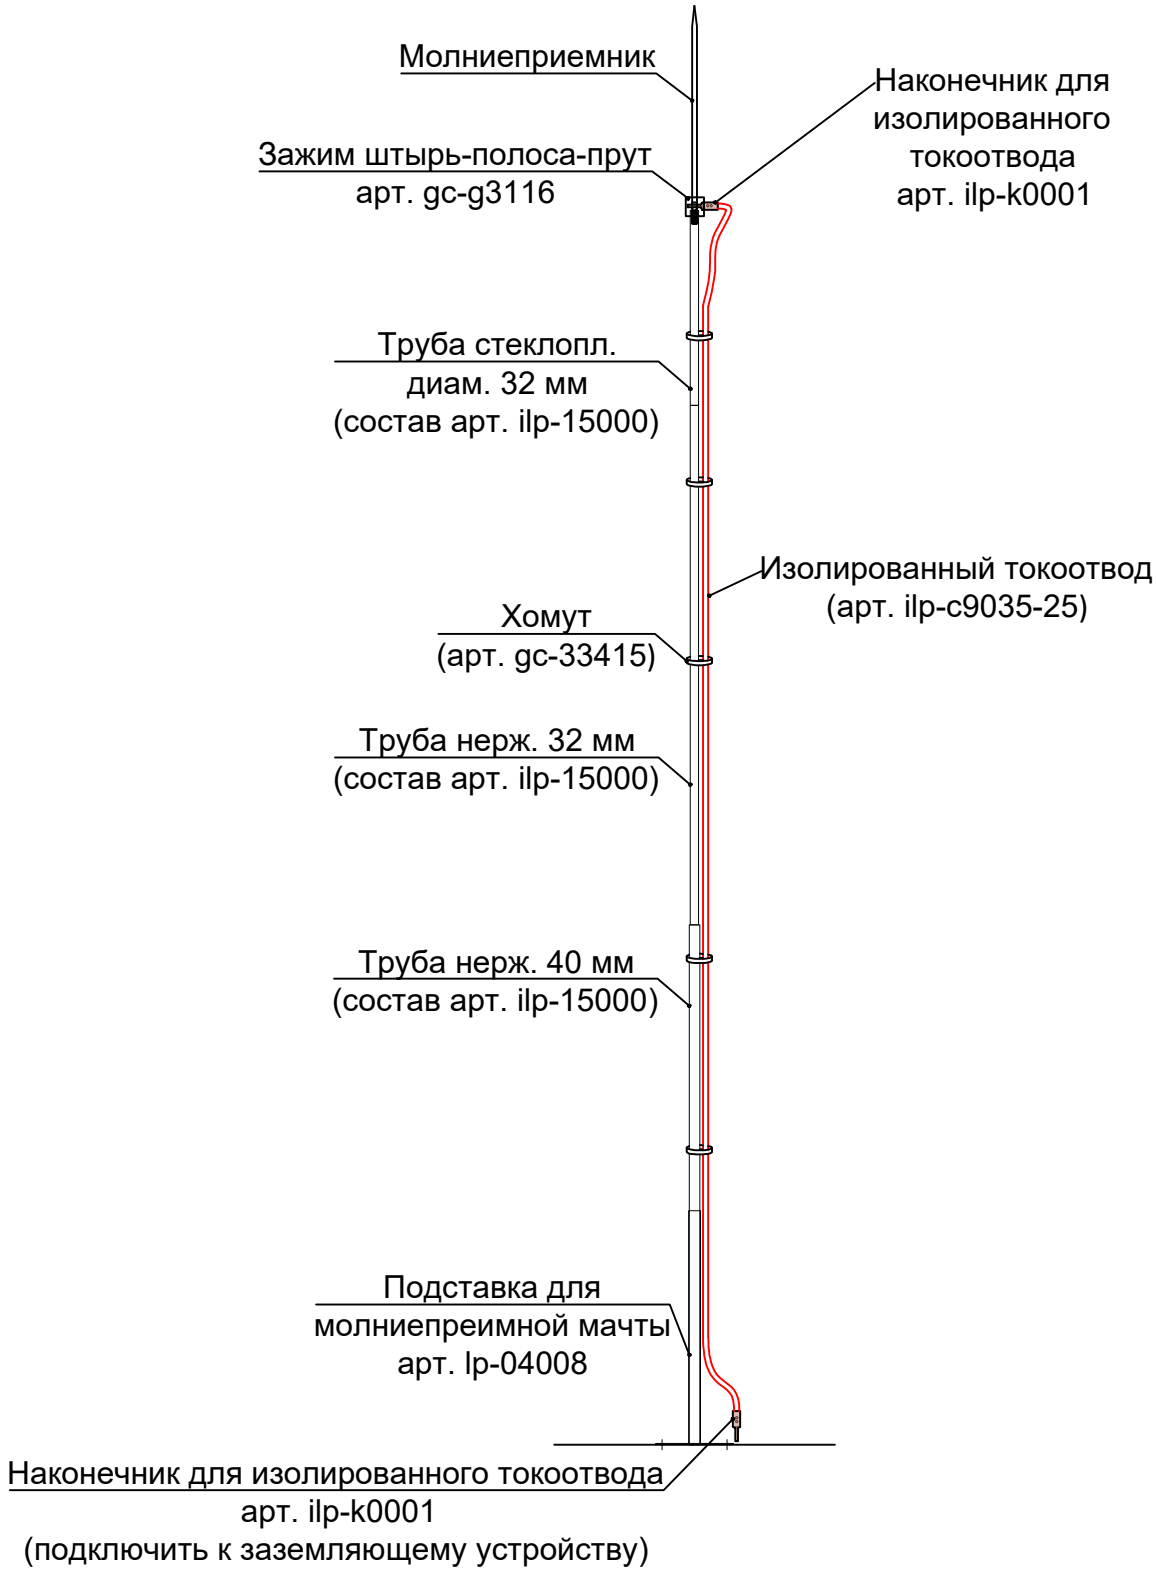

Изм	Лист	N° докум.	Подпись	Дата			
Разраб.					Изолированная мачта с изолированным токоотводом	Стадия	Лист	Листов
Пров.								
Н.контр.								
Утвердил								

Формат А4